Collegio de S.n Geronimo — Cajon: 31. C.

Planta. segunda

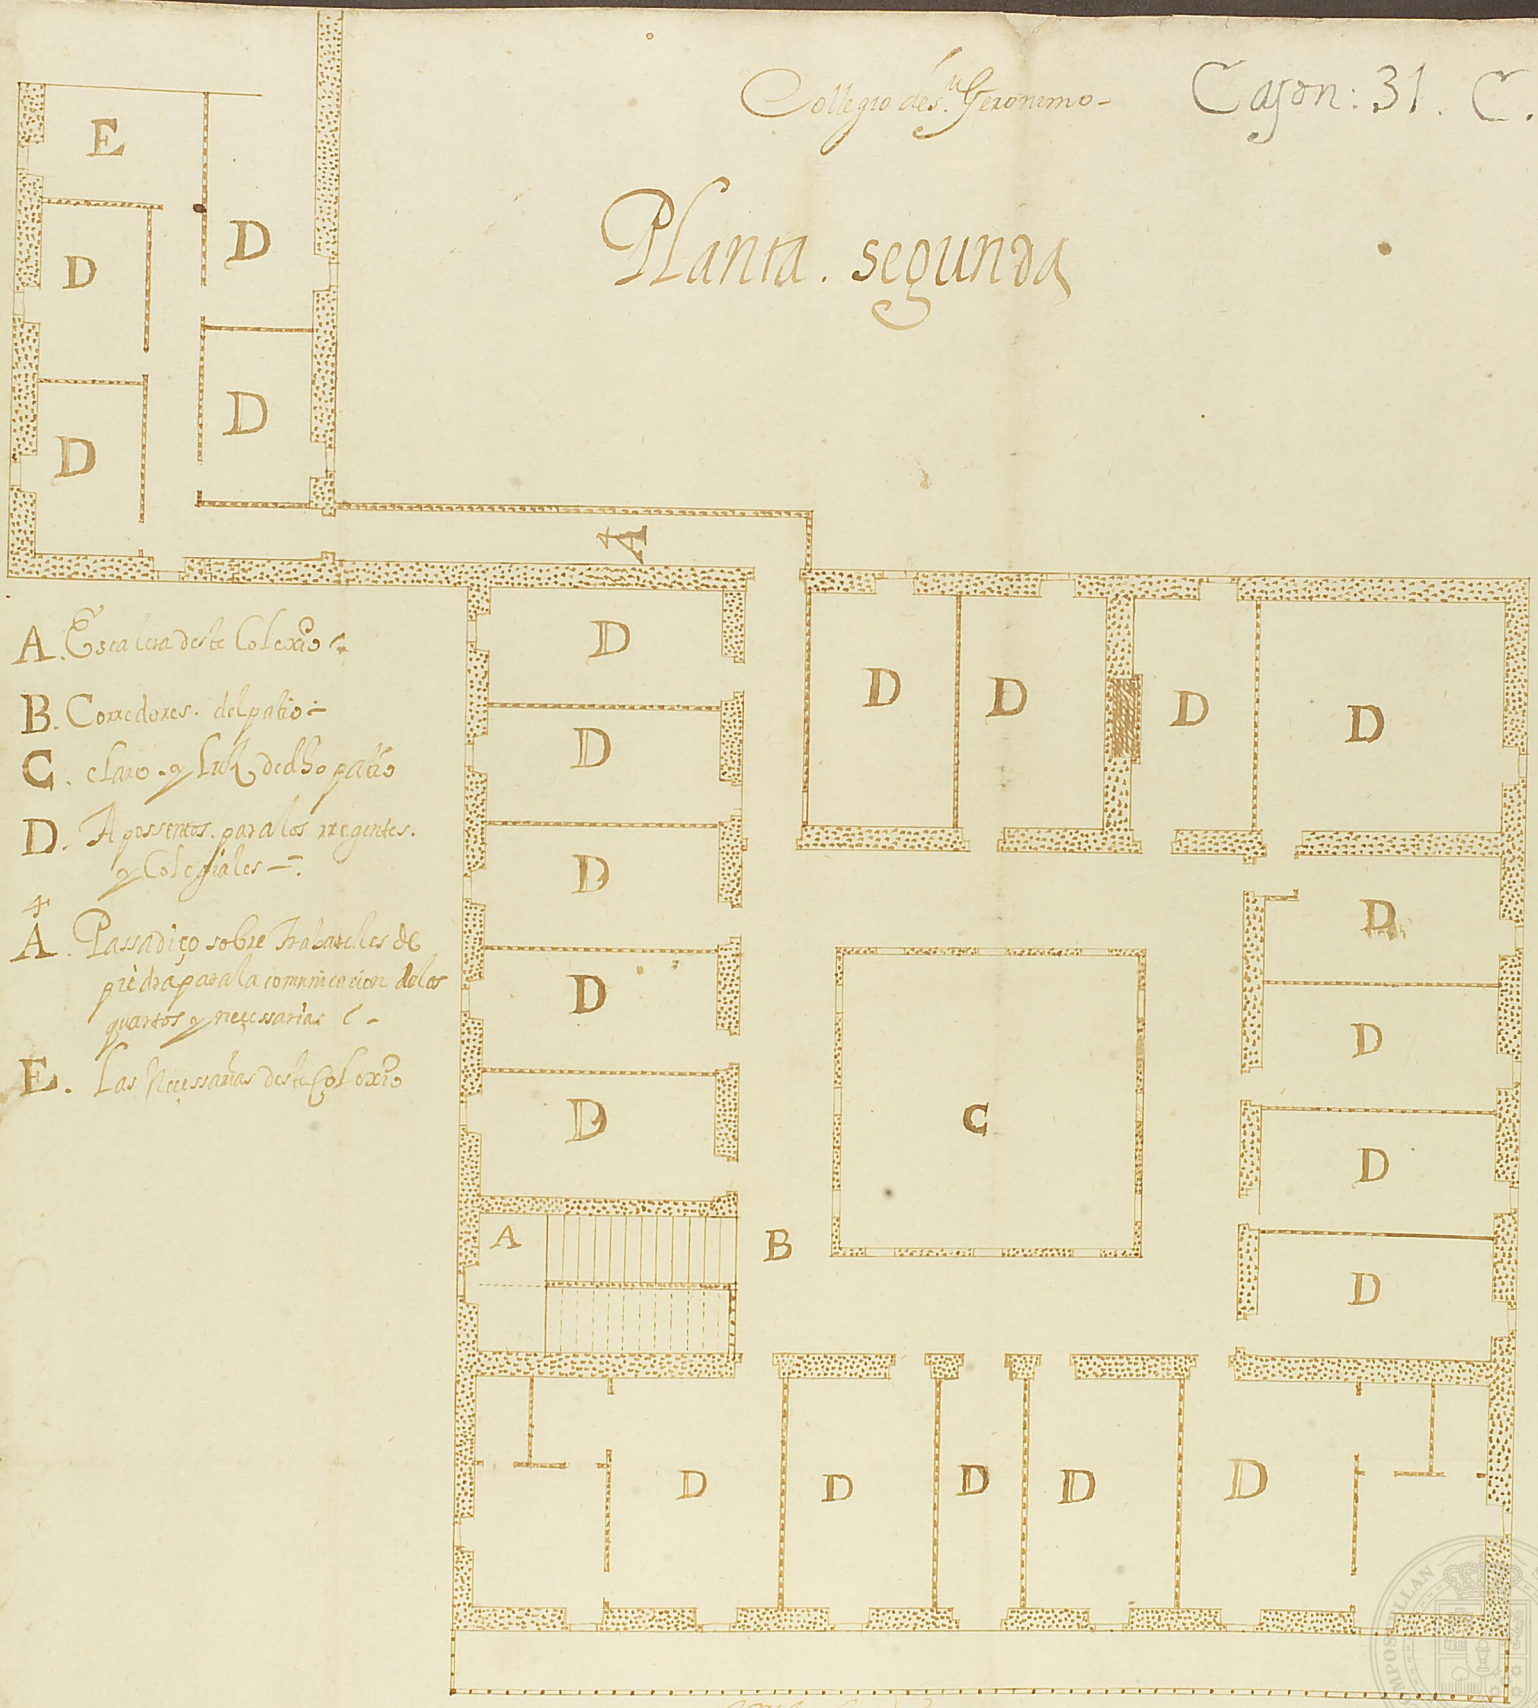

A. Escalera deste Colexio.

B. Corredores. del patio.

C. claro. o Sala dedho patio

D. Aposentos. para los regentes. o Colegiales.

A. Passadiço sobre Arbaneles de piedra para la comunicacion delos quartos o necessarias.

E. Las necessarias deste Colexio

Fr. Bernardo de Ulloa