


Plano del Piso Segundo, en que se manifiesta la Bibliotheca en esta altura, y mas
 piezas precisas para uso de la Real Universidad

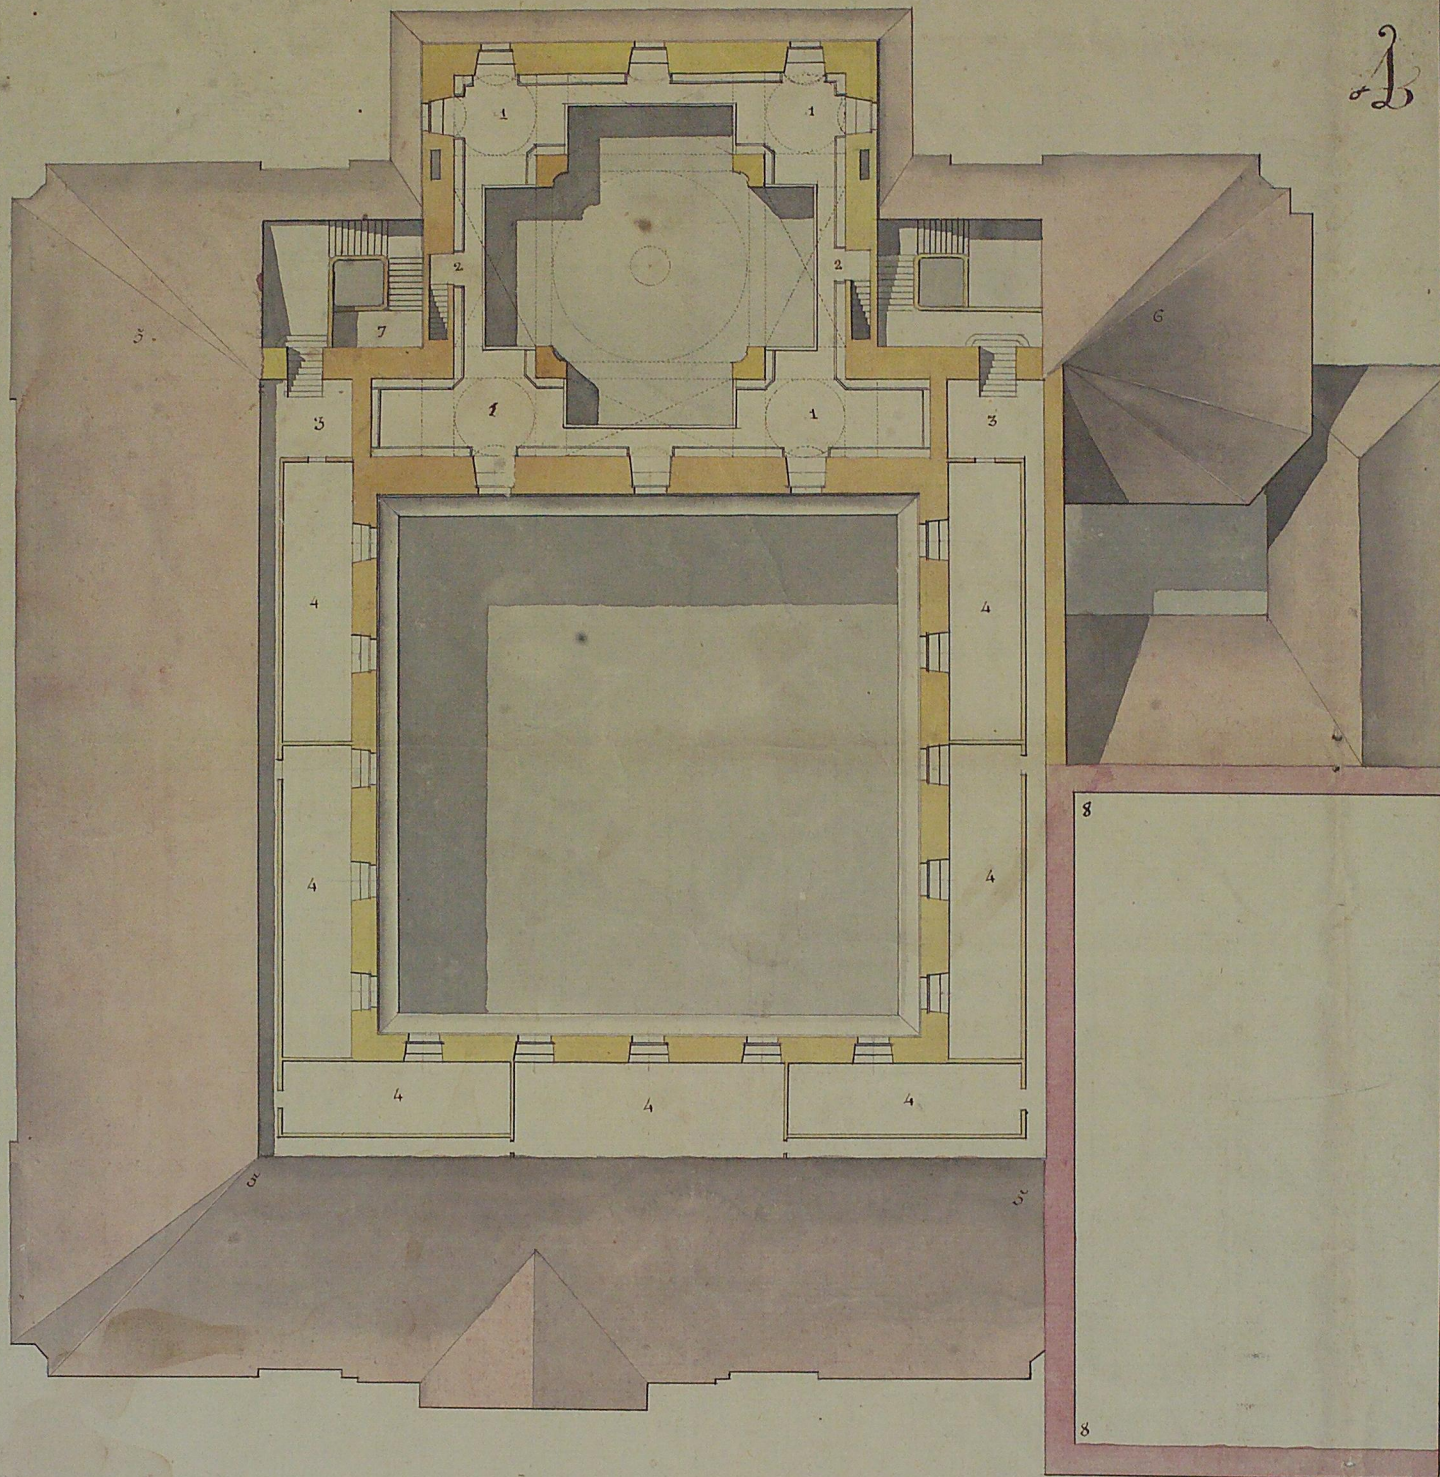

1 2 3 4 5 10 15 20 25 30 35 40
 Varas

Juarez

Explicacion

1. Segundo Alto de Estantes, en la Bibliotheca, con luces, y ventilacion por los Cuatro aires Cardinales, indonde se pueden Colocar
 Mesas para mayor comodidad, en los Cuatro angulos, que forman esta Pieza. 2. Localeras, para subir adho Alto frente las ga-
 lerias, que le circundan. 3. Entradas de las Escaleras segundas para las piezas del Quarto Alto. 4: 7 Piezas, que por estar
 separada del bullio, y tener luzes francas, pueden servir para enseñar en ellas, Mathematicas, Cirugia fisica experimental
 y otras facultades, que necesitan, de silencio, y pocos bulismos. 5. Teñados, que despiden todas sus aguas ala parte exterior del
 edificio. 6. Sitio, para el Claraboya del Theatro anothomico. 7. Lugar de la Localera para el Observatorio, vize pone en Execucion.
 8. Iglesia