


N.º Reyno de Galicia. Ciudad de Santiago Año 1744.

Plano Gen. del terreno y sus Contornos con el Proyecto de un Quartel para dos Batallones de Infanteria, ó Un Regim. de Cavalleria, ó Dragones, Capaz de alojar dos Cuadras con igual n.º de Soldados.

- Explicacion.
- 1. A. Espacio de siete Bobedas.
 - 2. B. Espacio de otras siete.
 - 3. C. Espacio de trece Bobedas.
 - 4. D. Un Pavillon con sus oficinas y algunas kajas y altil.
 - 5. E. Otro Idem.
 - 6. F. Capoton para mudar el Casio al Va. de las Saper, con sus lavios y Privil.
 - 7. G. Rampa ado. raso para ganar el daniel del terreno.
 - 8. H. Plaza del Quartel.
 - 9. J. Latic para sus laticos, y sealoz a las oficinas, y habitaciones de los Pavellones.

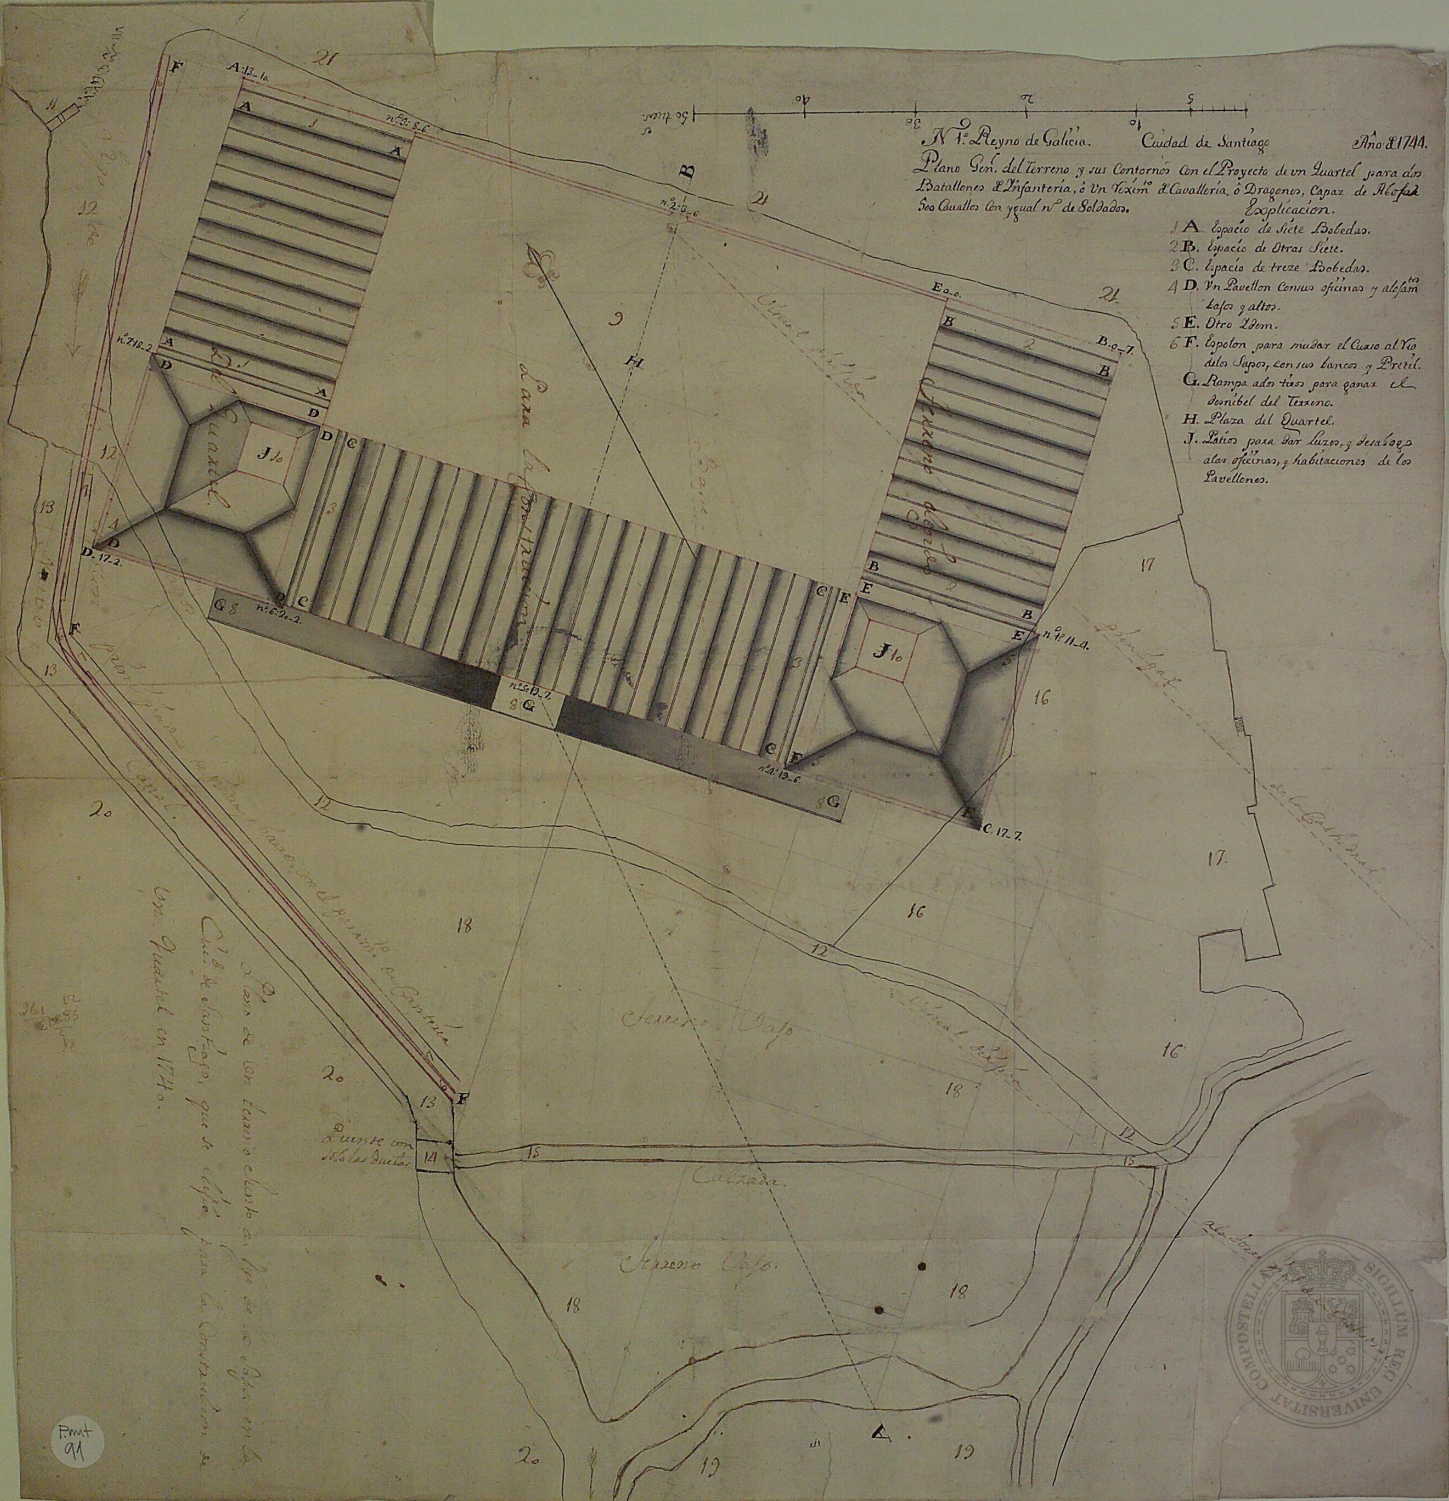

Plano de un terreno situado en la Ciudad de Santiago, que se edificó para la Construcion de un Quartel en 1744.

Fmst 94

