



En esta 2.ª aplicación de las piezas que se usan sobre el pavimento ya referido se debe advertir que todo lo que se ha de pintar se ha de hacer de nuevo. Lo que está de nuevo es lo que se halla ya hecho. Con la advertencia de que la cornisa de pared que se cae de el ángulo. 6. sea alta. 7. y de allí alaba. 8. son fabricadas de sí misma muy ajustada, y que de el mismo alto llegas algado de las dos fachadas muy adornadas de pilastras y columnas. Los dos los templos interiores que por ellas dos de las ventanas, y en, puertas ventanas con sus balcones de hierro. En el ángulo. 6. es la línea del techo. La puerta de. 8. es la línea de la


La pieza señalada con la. D. se se de tener el río, separando aque sala el que está dentro de la sala; y la escalera que está junto a esta pieza sirve para bajar los alcazarales. Todas las piezas que hai de de el tránsito que va a la puerta, esta llegas a la puerta. D. son para el servicio de uno de los Señores =
 Las que hai de de la pieza. B. que sirve para tener los platos; esta llegas a la otra puerta también de la. D. son para otro de los Señores =

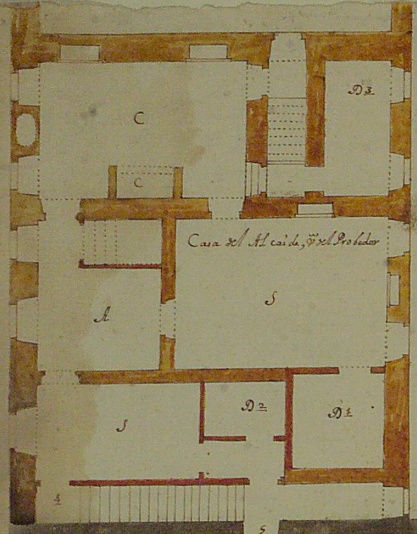

Casa del Alcaide y del Provedor

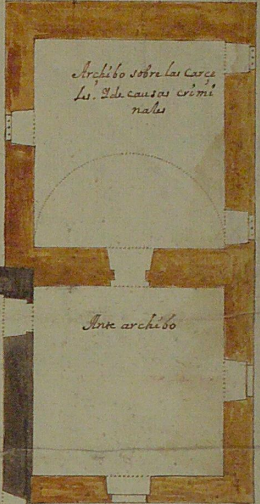

Archiebo sobre las Casas de la casa de criminal

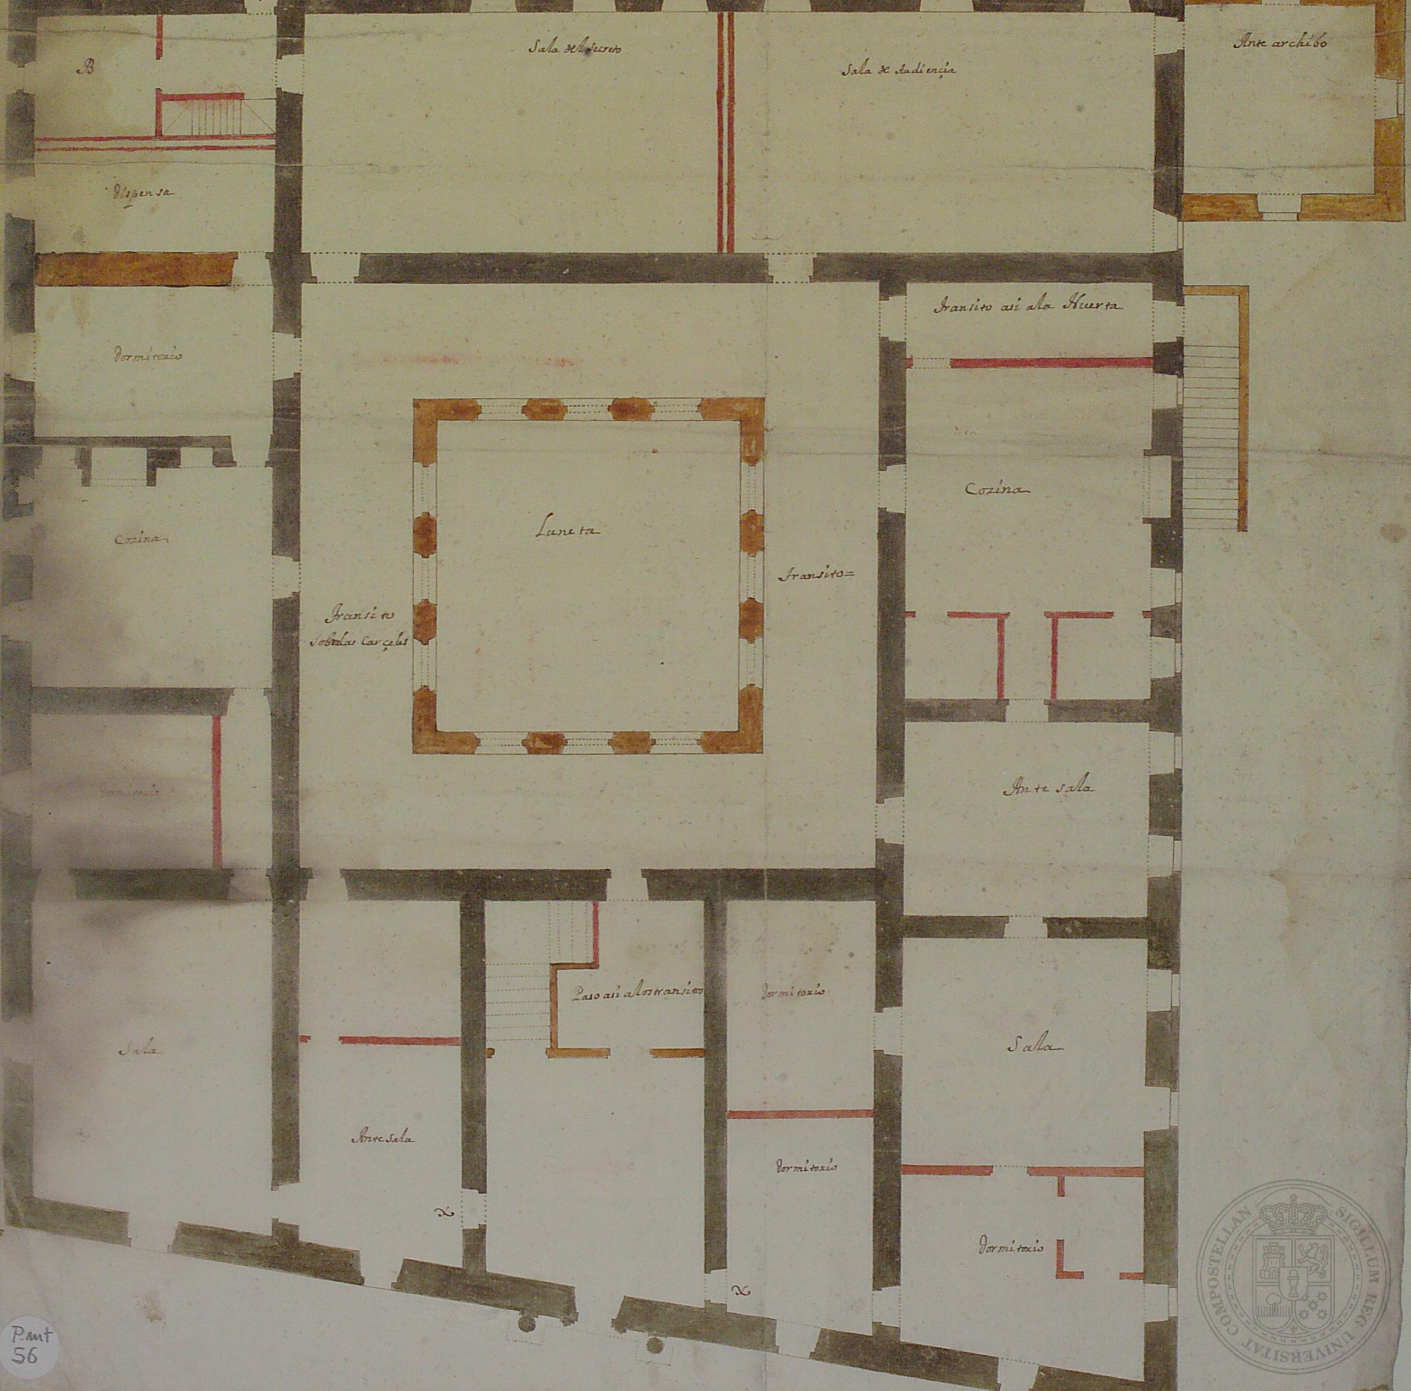

Sala de honor

Sala de audiencia

Ante archibo

Frantio a la puerta

Cocina

Luce ta

Frantio =

Ante sala

Sala

Dormitorio

