


Alzado de la Escalera, que hace frente a la Fachada

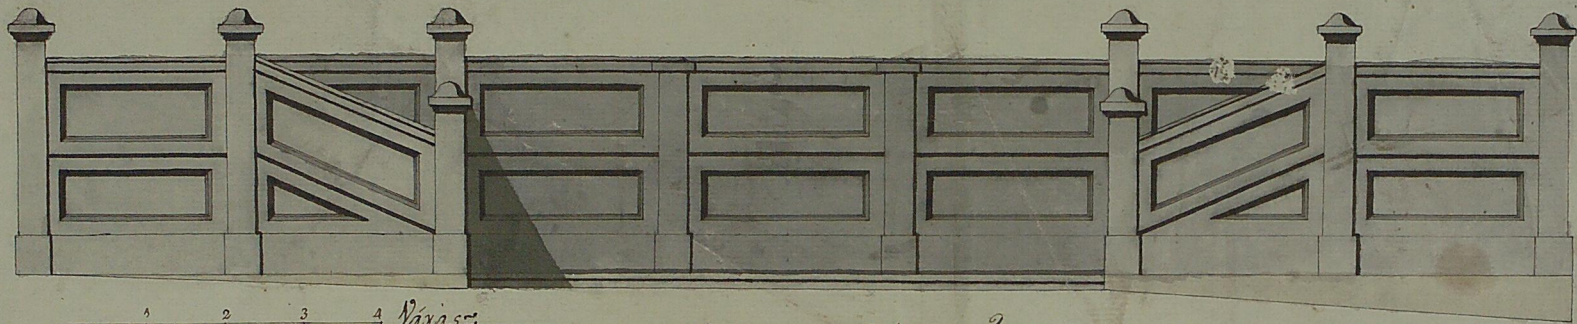

1 2 3 4 Varas

Plantado de la Fachada, y Escalera

puerta Principal



1 2 3 4 8 12 16 20 Varas

Plano y Alzado que manifiestan
la Escalera que se debe ejecutar en
la Fachada de la Real Universidad,
y de entrada al Edificio

Santiago, Julio 8. 1783.

José Perez Machado

D. Valero
Carrera

Com.
H. No.

