


*Idea del nuevo Real Colegio de Cirugia que se va a construir de orden de S. M. en el Hospital Real, y general de Barcelona, compuesta*

*delineada*

*POR*

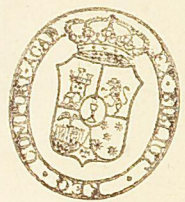


*el Architecto D.<sup>n</sup> Ventura Rodriguez Academico de la insigne Academia de S.<sup>n</sup> Lucas de Roma, y Director de la Real de las tres Nobles Artes de S.<sup>n</sup> Fernando.*

MDCCLXI



Planta vasa de un nuevo Real Colegio de Cirugia que se propone construir en el Hospital general de la Ciudad de Barcelona, para cuya formacion se necesita tomar el sitio, de dos Casillas, que incluyen las lineas de color amarillo.

- |   |                           |
|---|---------------------------|
| Num. 1 Dos entradas, una en la frente, y otra al costado. | 5 Escalera principal.     |
| 2 Sala para operaciones.                                  | 6 Otra Escalera interior. |
| 3 Amphitheatro de Anathomia.                              | 7 Alacena.                |
| 4 Dos piezas para instrumentos.                           | 8 Dos lugares para aguas. |

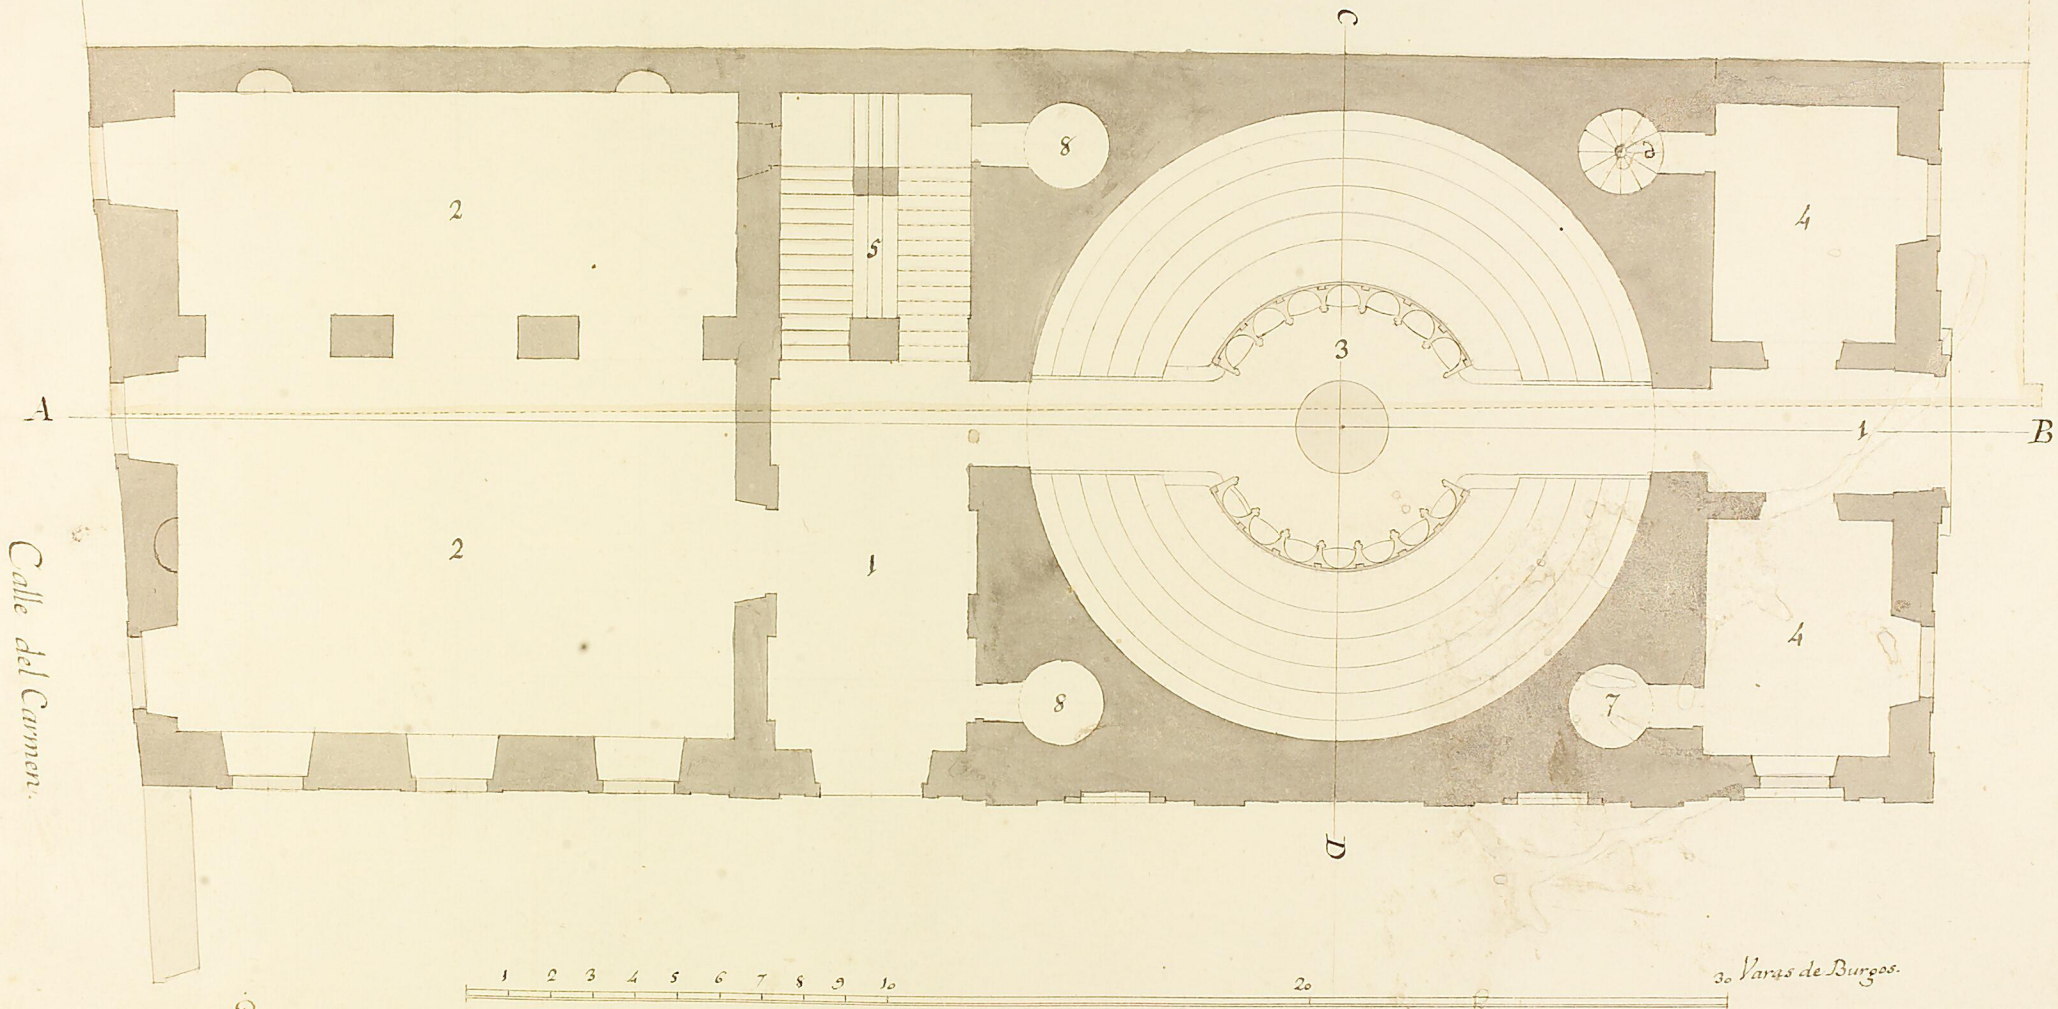


Esta es la primera carta de las cinco que contiene este libro; y es, el Plan del nuevo Colegio de Cirugia de Barcelona que S. M. ha aprobado se erija en dicha Ciudad.

e. Duque de Sordani

Madrid y Julio 12 del 71  
Ventura Rodriguez



Planta alta del expresado Colegio, al piso del quarto principal. Num.<sup>o</sup> 1 Desembarco de la Escalera públ. que hace Aniesala. 2 Sala de lecciones. 3 Libreria. 4 Vna pieza reservada. 5 Corredor, que hace balcon, alrededor del Amphitheatro. 6 Dos piezas para instrumentos, ú otros usos, que si parece se pueden reducir a una, larga, suprimiendo las paredes travesas.

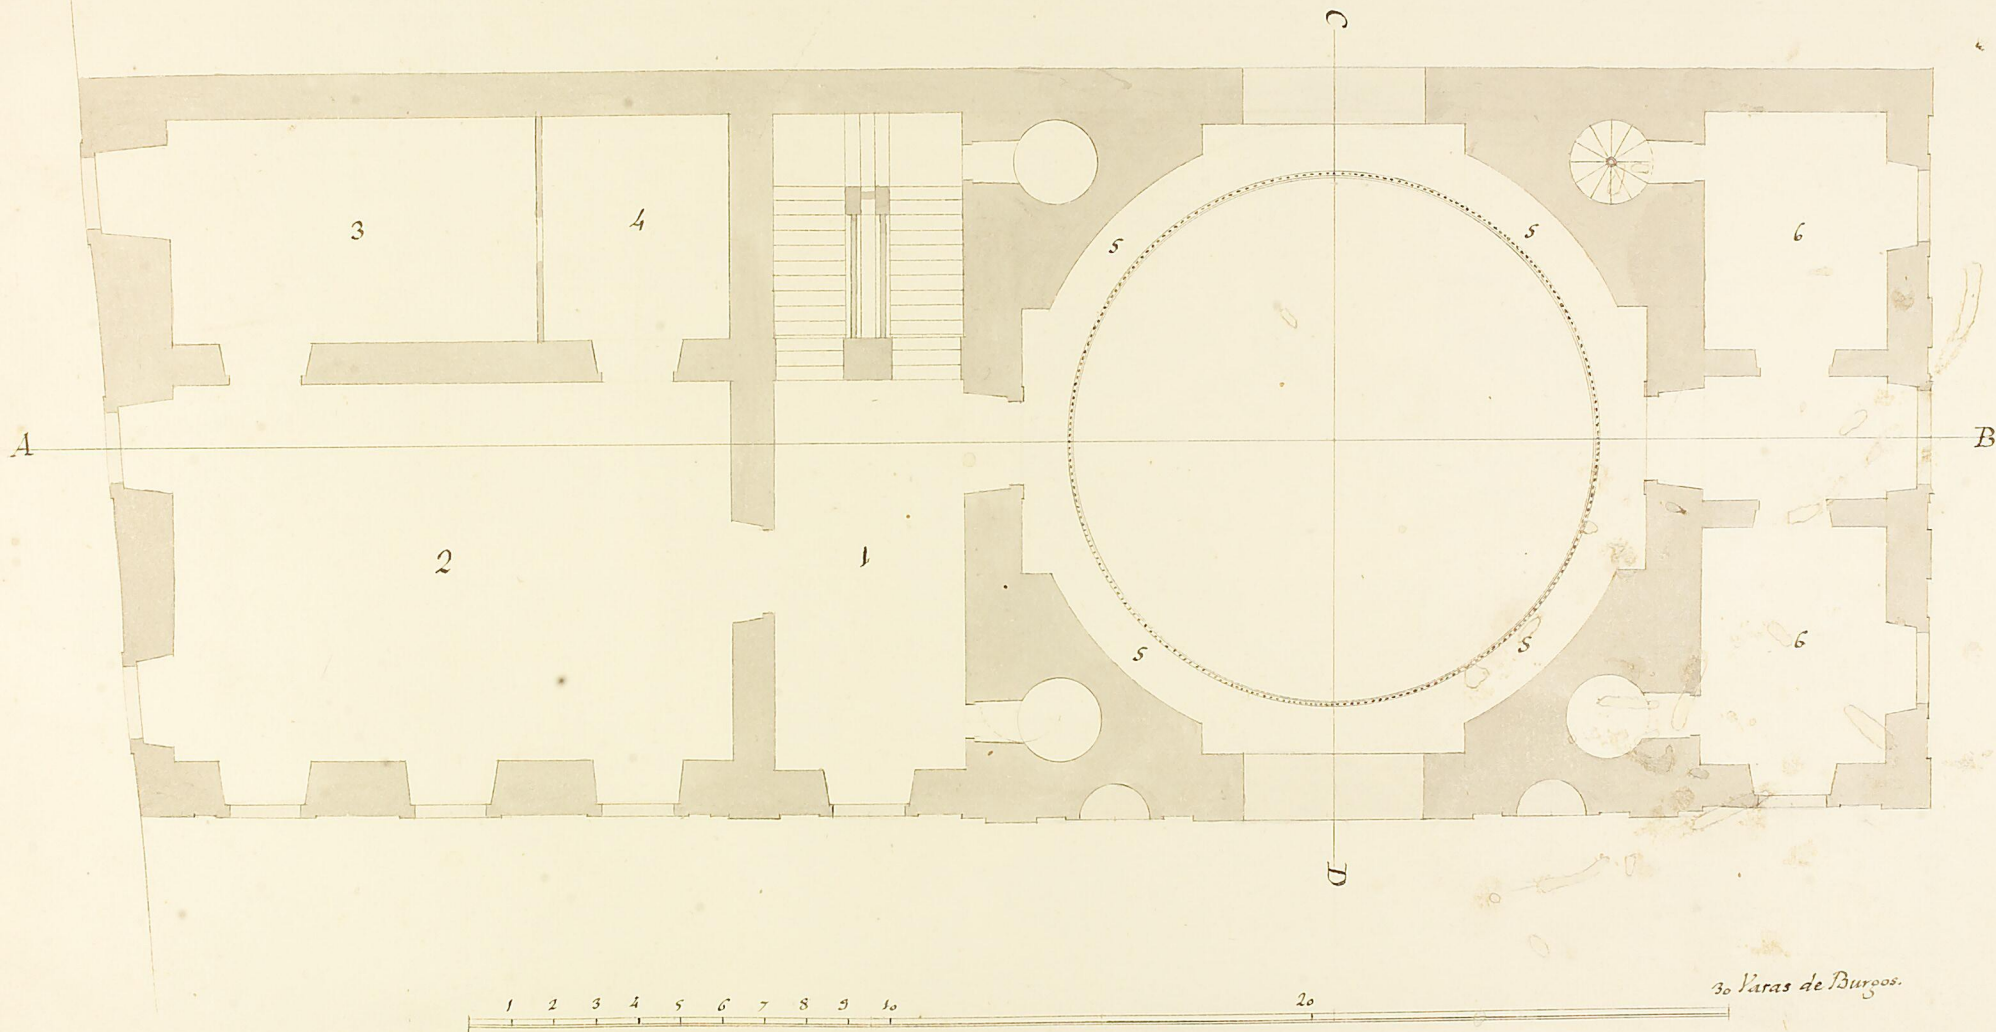


Cota es la segunda carta del enunçiado Plan aprobado por S. M. El Duque de Linares

Madrid y Julio 12 de 1761  
Ventura Rodriguez



Fachada del costado del Colegio.

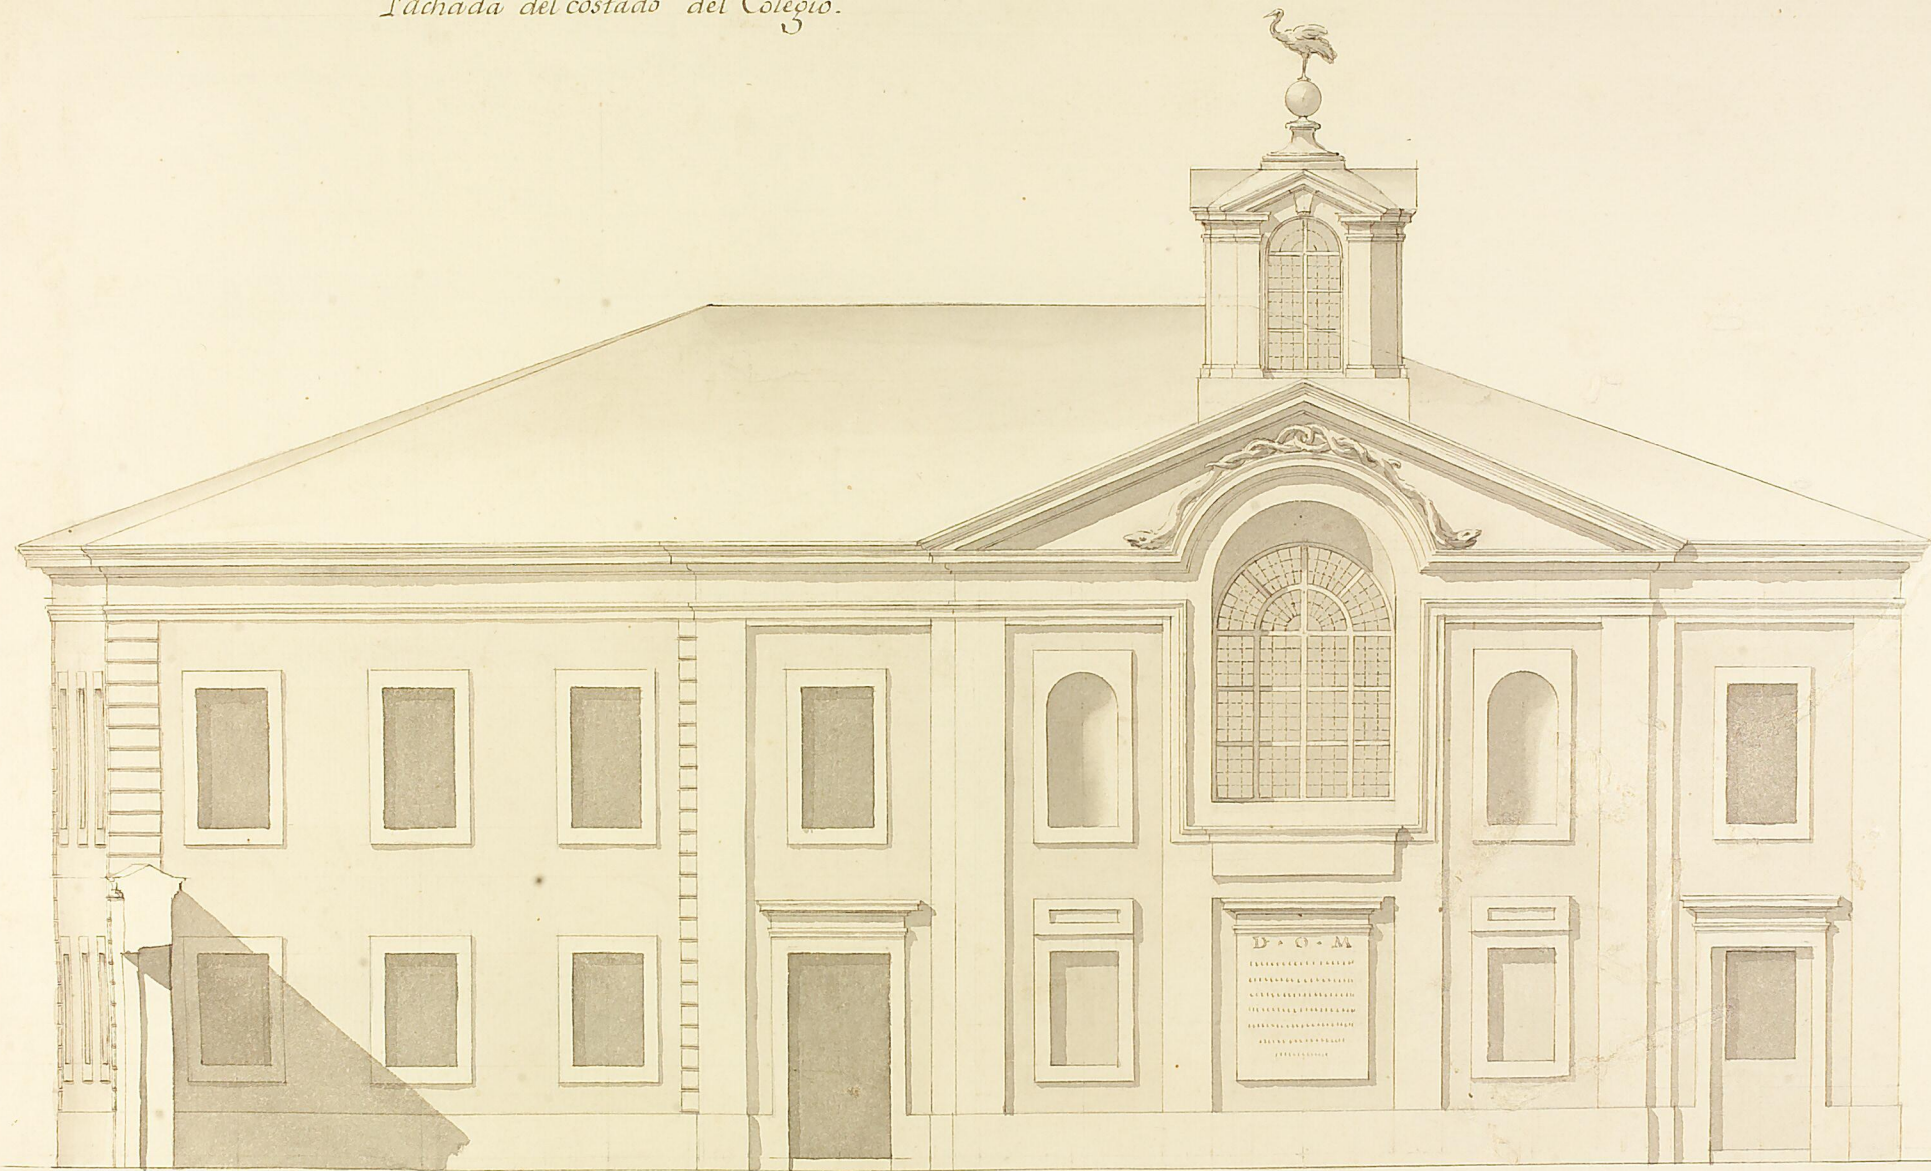

1 2 3 4 5 6 7 8 9 10

20


30 Varas de Burgos.

Esta es la tercera del enunciado. Plan aprobado por S. E. M. . .  
el Duque de Soria

Madrid y Julio 12 del 761.  
Ventura Rodríguez



Seccion, por la linea AB de las plantas, que manifiesta lo interior del Colegio.

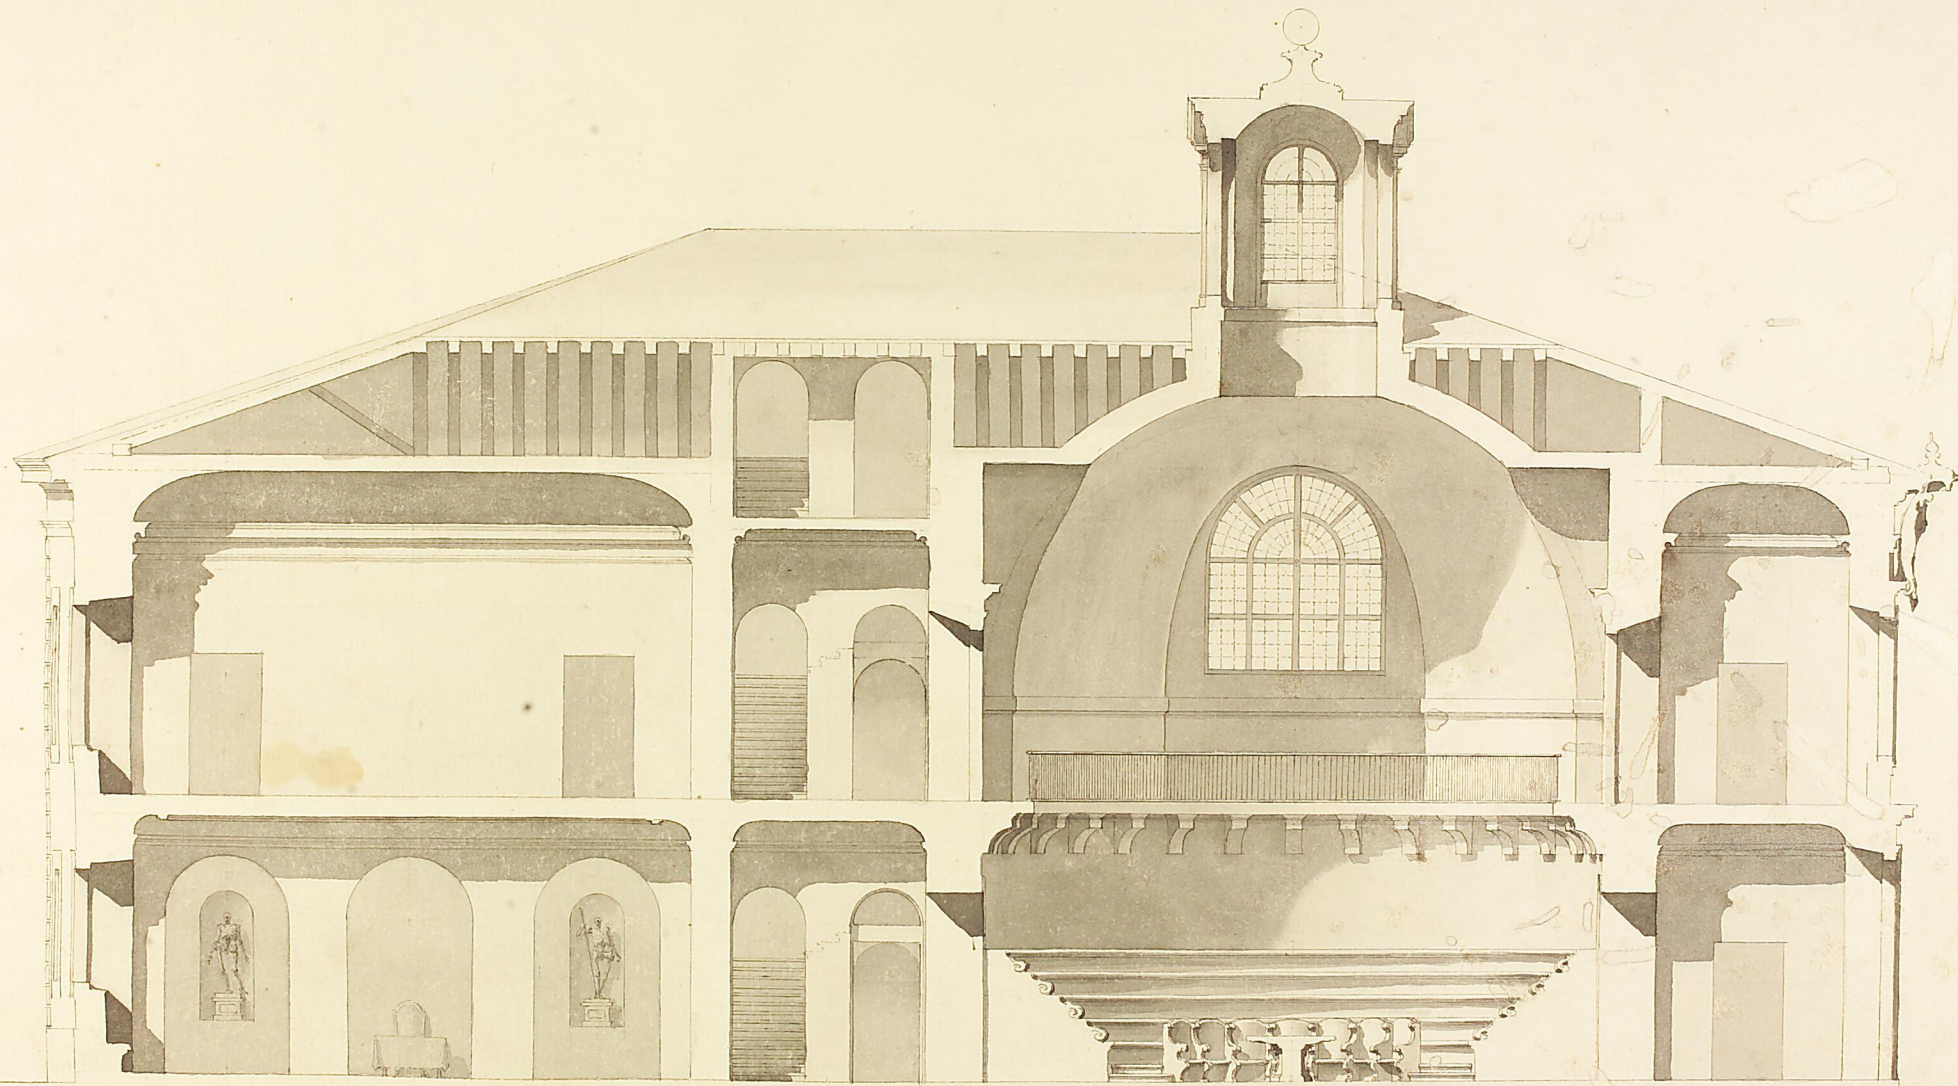

1 2 3 4 5 6 7 8 9 10 20 30 Varas de Burgos.




Esta es la quarta del enunpiciado Plan aprobado por S. M. el Rey de España.

Madrid, y Julio 12 del 761.  
 Ventura Rodriguez



Fachada y frente del Colegio.

Seccion por la linea CD de las plantas, que muestra lo interior del Amphitheatro.

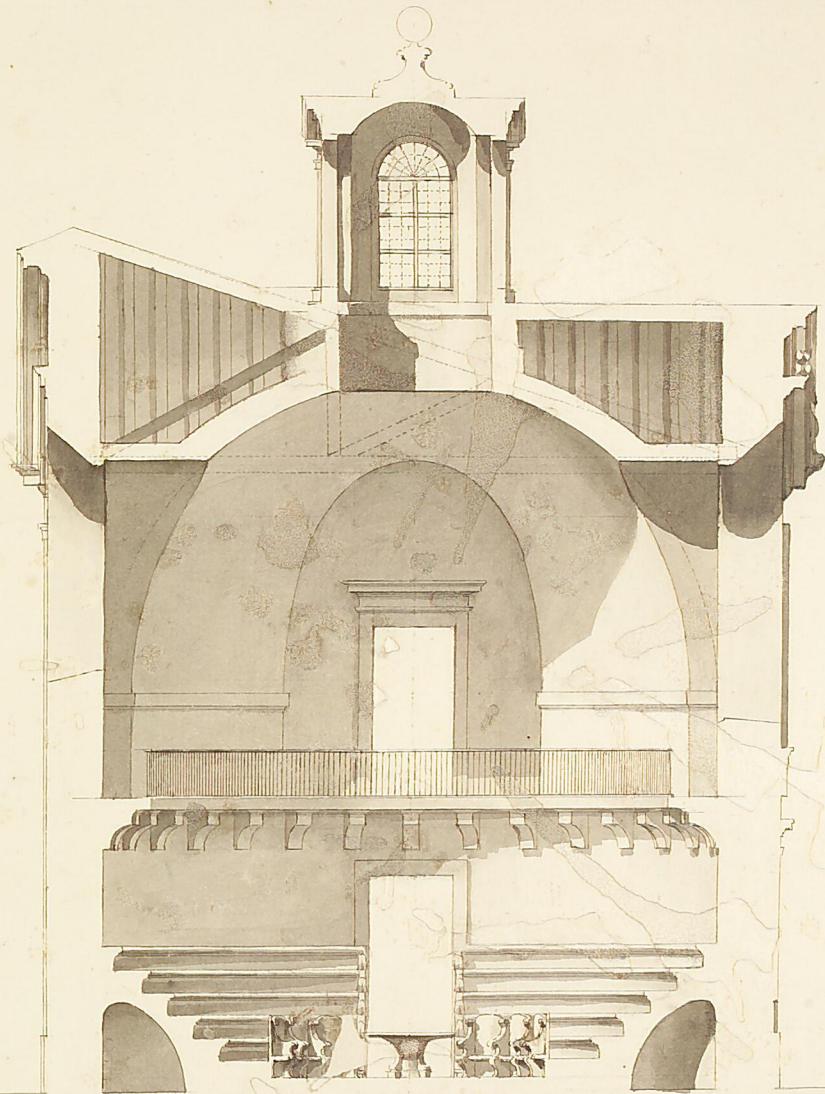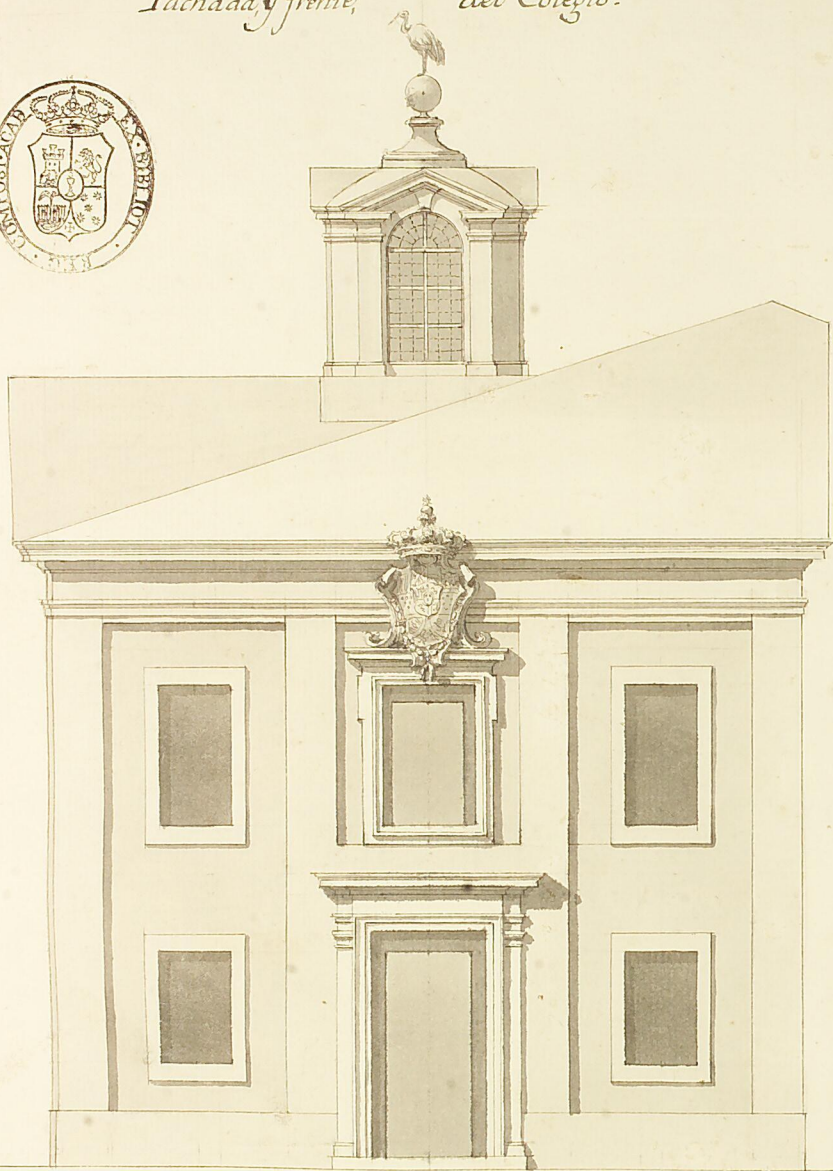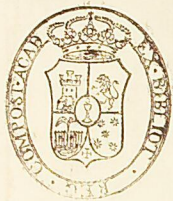

1 2 3 4 5 6 7 8 9 10

20

30 Varas de Burgos.

Esta es la quinta del enumpciado Plan aprobado por S. M. N. Rodrigo de Lara

Madrid, y Julio 12 del 1761  
Serrano Rodriguez

