


11-11

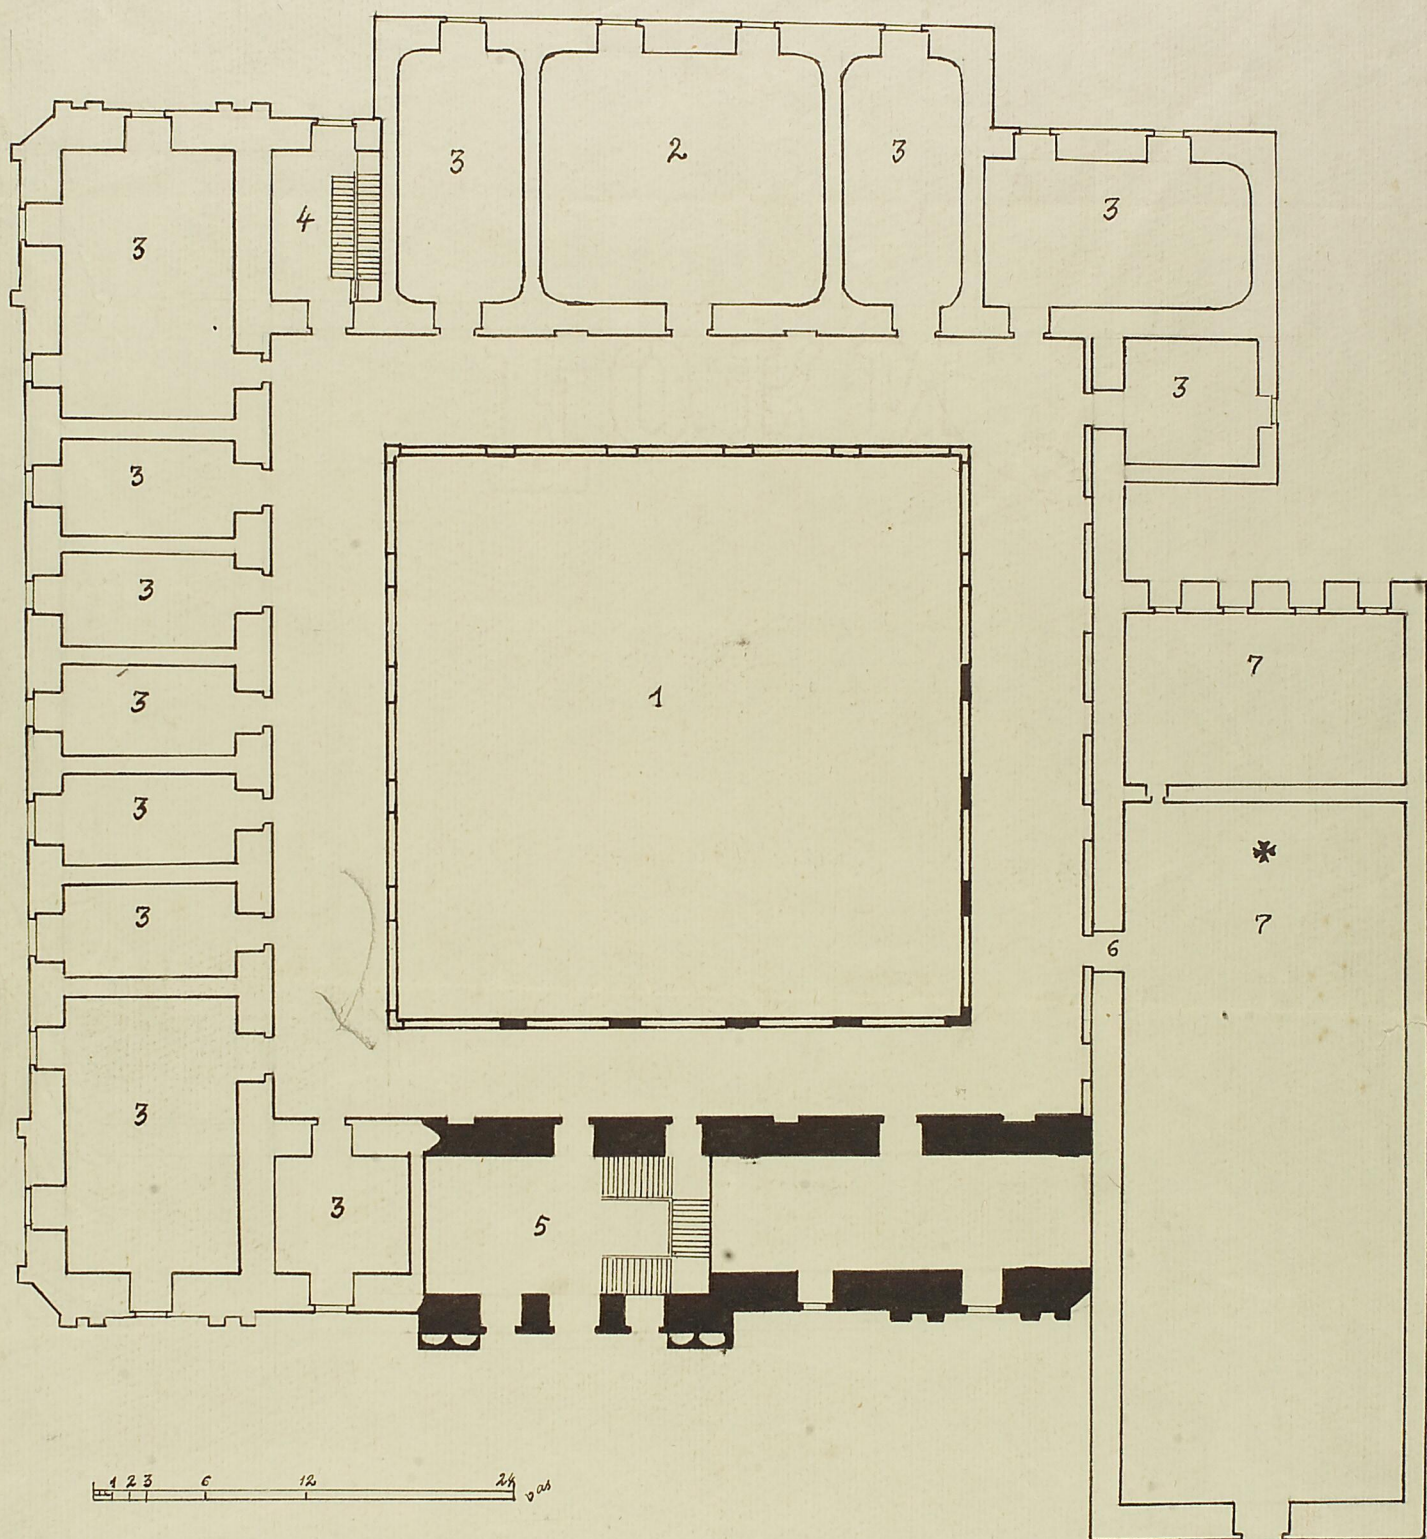

Calce

AN. Universidad de Santiago
 Plano demostrativo del estado de los obras de la
 Universidad de Santiago

Part
 36

