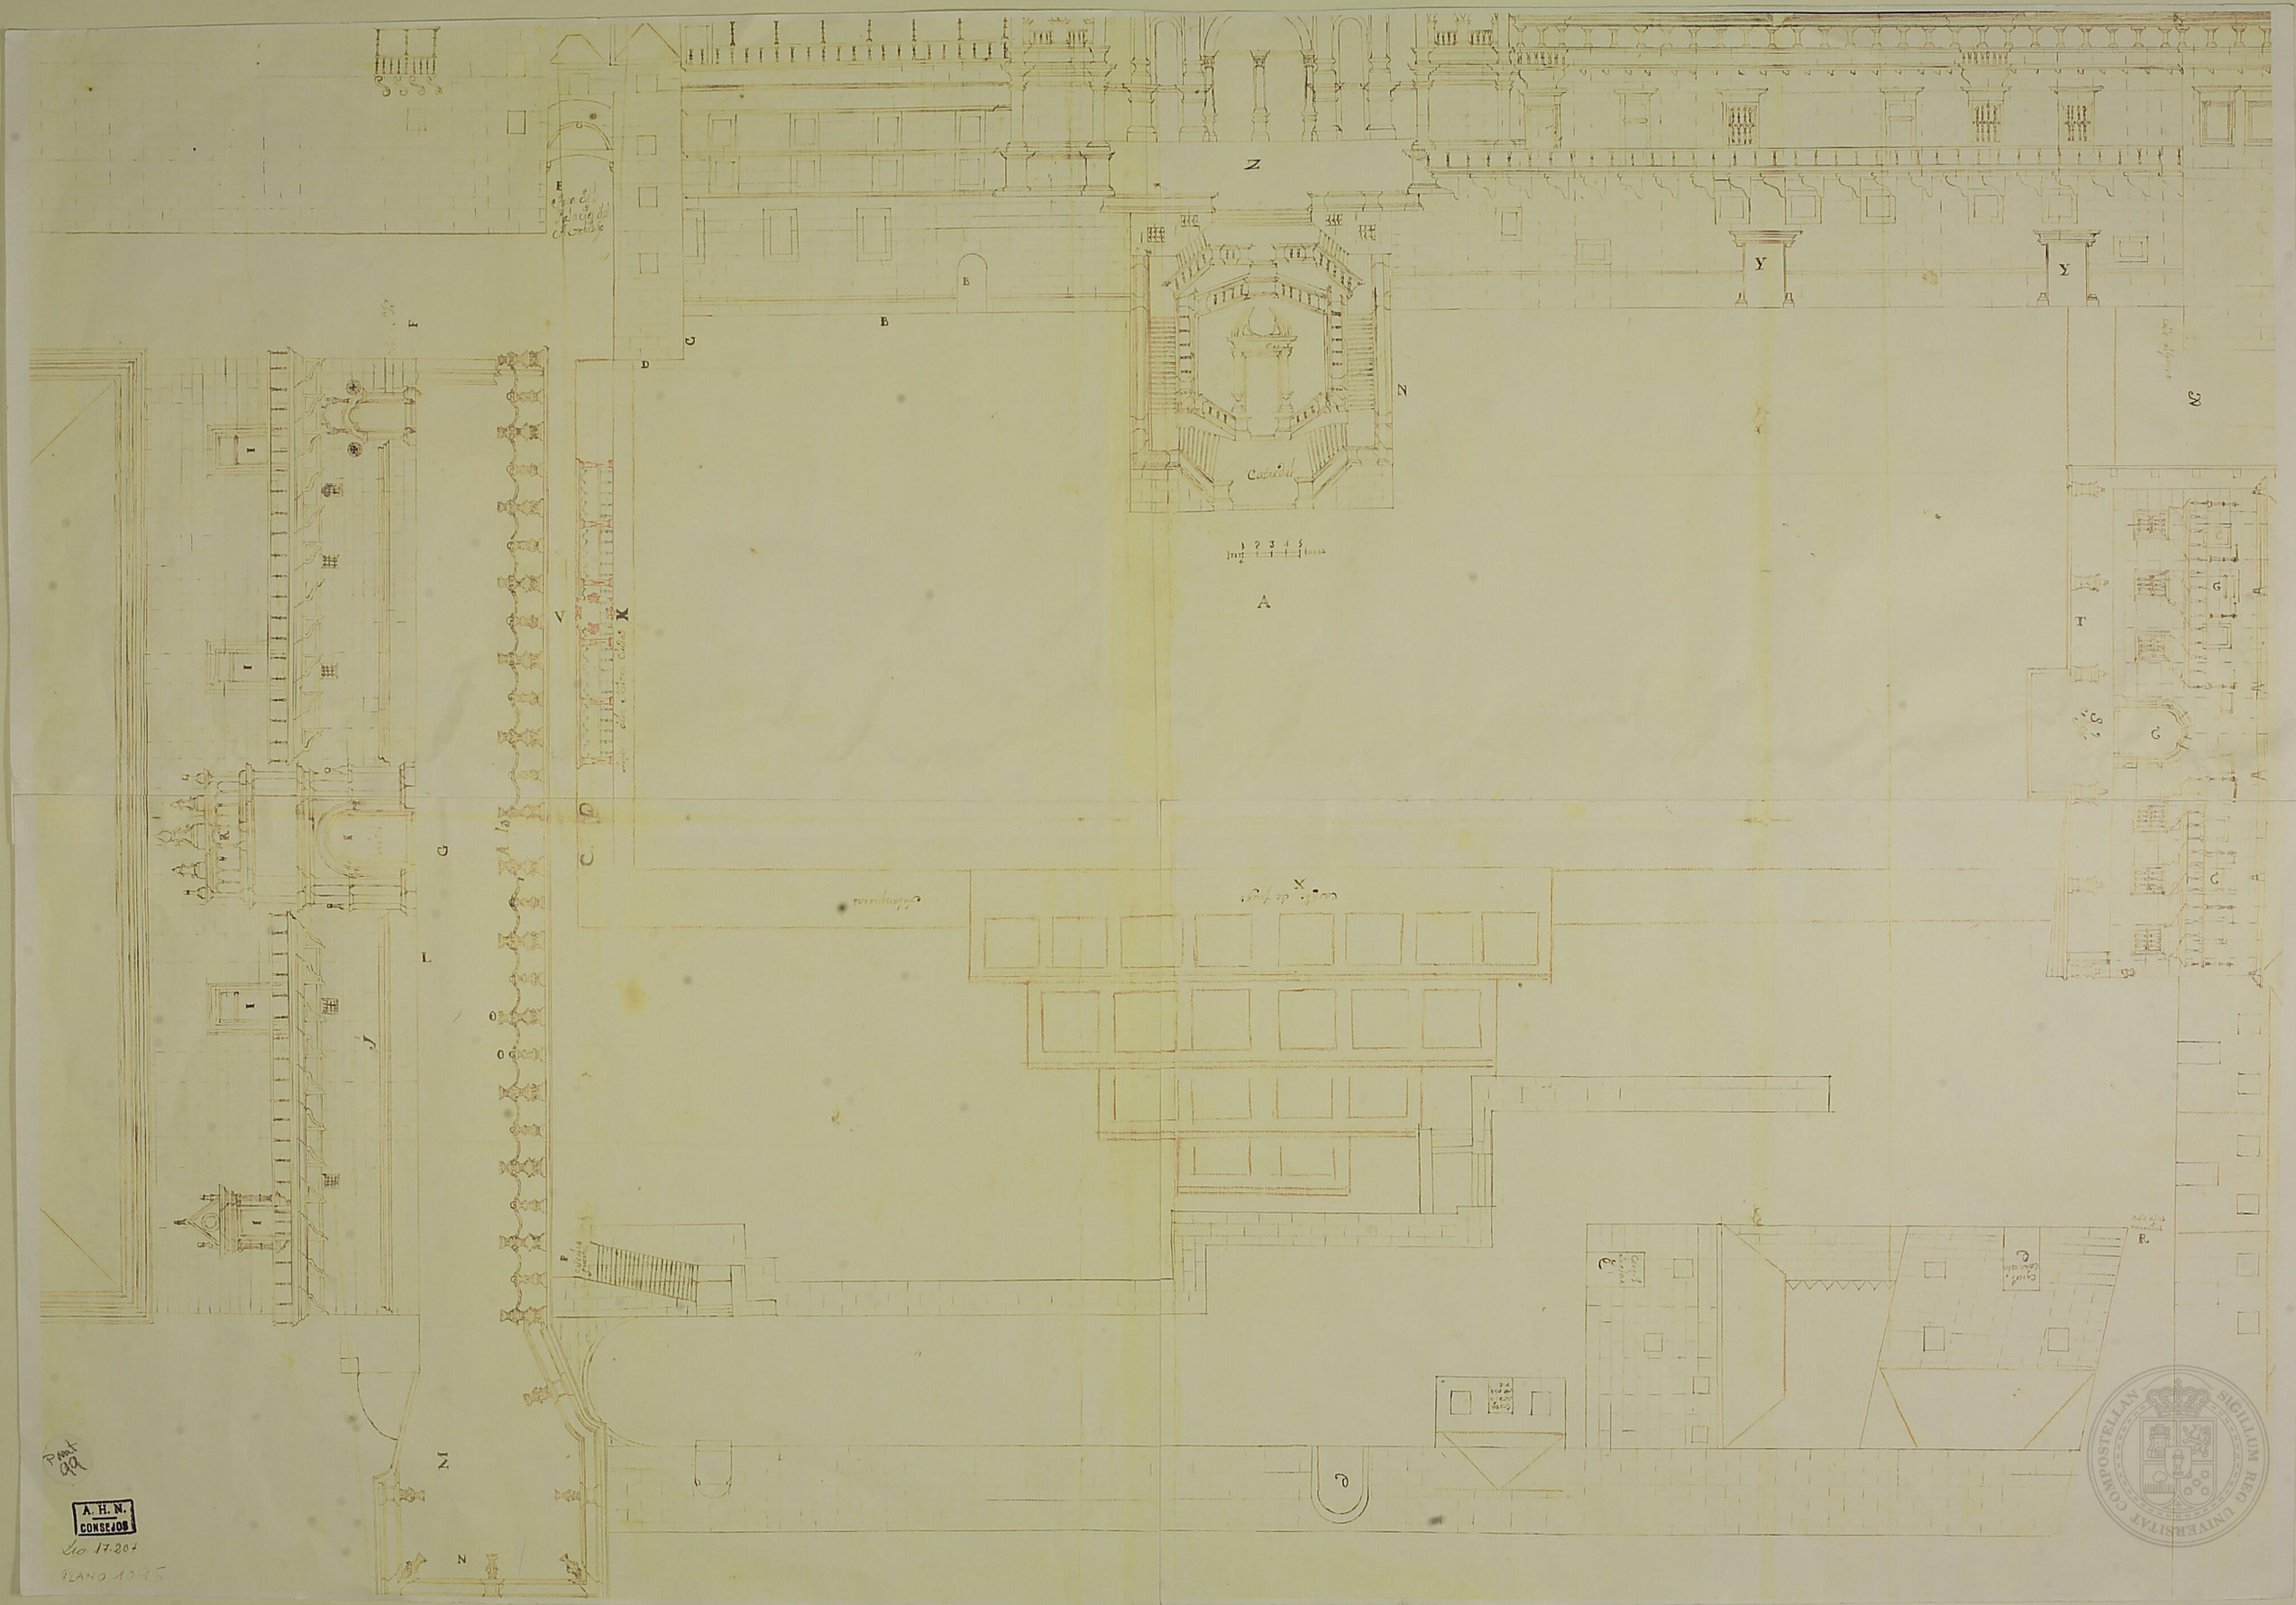
Z
Y
Y
B
B
E
D
C
N
A
V
X
G
L
M
N
T
R
Q
Q
Q
Q
A.H.N.
CONSEJOS
Leg. 17.207
PLANO 1075