
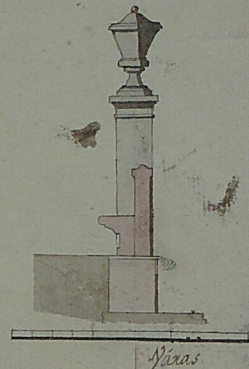


Castro de la Iglesia.

Alzada de dho Lepón.

Cast.

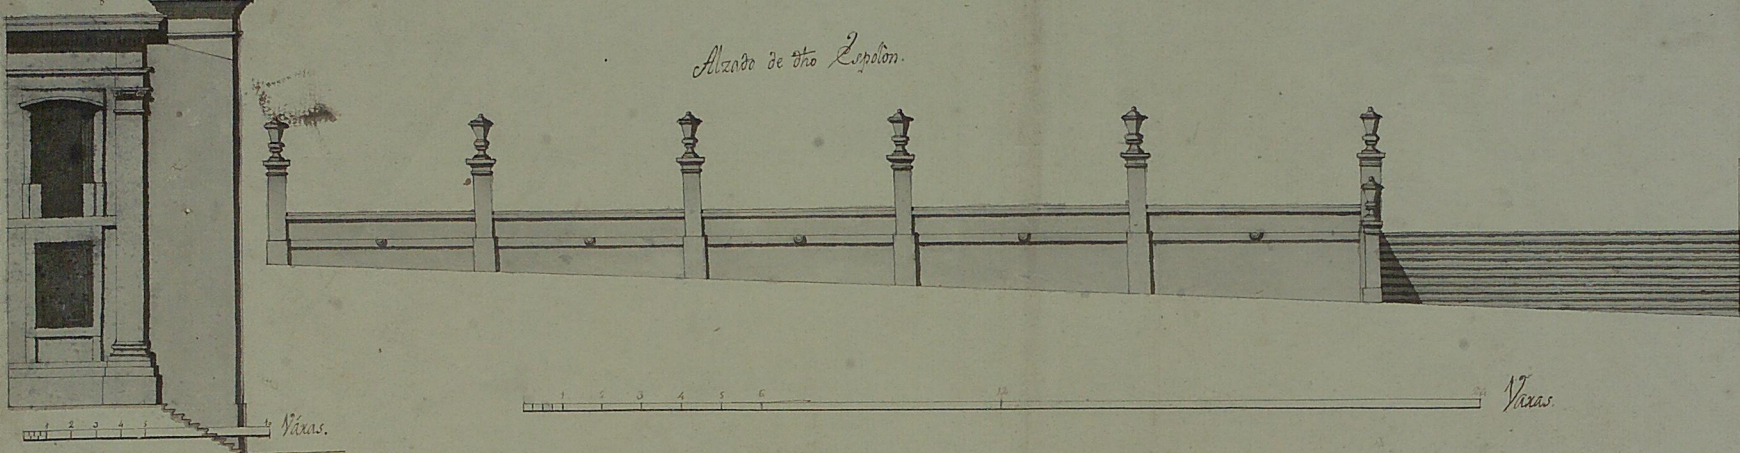

Línea que forma la fachada principal de la Real Universidad de Santiago de este Reyno de Galicia


Santiago, 25 de Mayo 1783.

J. P. D.  
Joaquín Machado

Localera que  
dice a la parte  
de el Norte

Plantado del Lepón frente a dicha fachada

Puerta  
principal

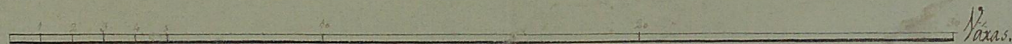

Iglesia.

Localera que dice frente a la calle, y mira  
al Sur

