Esplicacion 1ª

Nos

1 Puerta fajera y Casas que estan á sus dos lados, y hacen el frente del campo y plaza destinada á los servicios acostumbrados, y su nuevo camino empedrado que llega hasta el paseo cerrado.

2 Colegio de San Clemente, que su fachada principal de 70 varas, forma con la linea del poniente un ángulo de 7 grados.

3 Terreno que ocupa un pardon sin cubierto, y casas que estan al costado derecho de dicho Colegio.

4 Linea larga de Casas de la calle del Pombal, que forma con la linea del Norte un ángulo de 32 grados.

5 Entrada de la Calle ancha, que baja al Crucero del Gayo.

6 Parroquia de Santa Susana, que su fachada forma con la linea del Norte un angulo de 6 grados.

7 El Espolón ó pretil, que hace la base de todo el Campo, y su linea con asientos es de 250 varas, y forma con la linea del Poniente un ángulo de 25 grados.

8 Linea larga de Casas de la Carrera del Conde.

9 La Capilla del Pilar con su nueba arboleda, que su fachada forma con la linea del Norte un ángulo de 22 grados.

10 Cuartel de Compostela con sus dos bentas y su plaza al frente.

11 El camino real y Casas que estan á sus dos lados.

12 La nueva Casa del Horno del pan.

13, 14, 15 Los tres puntos altos de los ángulos salientes mas notables, y que entre sus trechos forman las dos lineas curbas largas de vallados que cercan las tierras labradias que tindan al frente de toda la falda de dicho monte que mira al Poniente: el primero del Nº 13 de punto al horno dista del Camino real 93 varas, y su linea desde la benta del Cuartel 106, y forma con la linea del Poniente un angulo de 8 grados; y desde este punto al de 14 donde emboca el camino de San Lorenzo 144 varas; y desde este punto al de 15 de Crucero del Gayo 170 v.

16 La Calle antigua de robles, que se halla con direccion á la Puerta y sube á Sta Susana: esta calle de 210 varas se halla actualmente del mal piso y subida, y se deberá rebajar algo de lo mas alto para lograr un declive de subida mas suave é igual, y de esta forma se haria mas transitable y favorable á dicha parroquia; cuya calle hace el centro ó medio del paseo alto y bajo.

17 Calle segunda del nuevo plantio de arboles que va por detras del Cuartel á unirse con el paseo alto de buenas vistas, y su linea de 200 v.

18 Calle tercera semicircular y del nuevo plantio, que principia en el paseo bajo del campo, y circunda en su contorno á unirse con el mismo paseo de buenas vistas, y su linea curva es de 460 varas.

19, 20 Las huertas cerradas, y tierras de labradio

Esplicacion 2ª

A El paseo de Invierno sin arboles para mayor desaogo, seguridad y limpieza y su linea de espolon ó especie de cangré que está junto al Pilar, debe ser con asientos seguidos á los dos frentes: el uno á la parte del Camino real y el Pilar, y el otro acia el Norte y el salon: la linea de este paseo y su espolon es de 140 varas, y su ancho de 50, cuya superficie de piso ocupa 7000 varas cuadradas. El punto (a) es la parte de superficie plana que se halla con una ilada de cantoria en sus dos remates que forman la escuadra de su terreno cuadrado que cierran las dos lineas de puntos.

B El paseo de mayor recreo en todo tiempo con vistas desde alto que se observan de estension, varias y alegres, por su situacion y altura de piso, cuya figura es la mas graciosa y acomodada á la del sitio: su mayor linea del centro es de 100 varas, y su mayor ancho de 70, cuya superficie reducida á su cuadratura ocupa el terreno de 5400 varas cuadradas, y la linea esférica de su contorno es de 280 varas.

Circunstancias favorables que resultan en la direccion de este Plan del Paseo de buenas vistas

1ª Que todo el recinto que abanza este paseo está (como debe estarle todo) separado á cierta distancia fuera del Camino Rl para evitar las incomodidades que resultan en él por el frecuente paso de los viajantes, tanto del polvo en tiempo de sequedad y vientos, como de lodos cuando ha llovido.

2ª En quedar corriente fuera del paseo cerrado, el transito libre del Camino Real y la Capilla del Pilar, y asi mismo la plaza grande al frente de la puerta y del Colegio, destinada á los servicios acostumbrados.

3ª Para las personas que gustasen salir al camino á esperar ó ver pasar á los viajantes, hai en todo el paseo diferentes entradas y salidas, principalmente con mucha comodidad en los asientos de la nueva arboleda y espolon que adorna la carrera del Campo chico del Pilar.

4ª El poco coste de la esplanada del paseo alto de buenas vistas con sus tres calles de comunicacion con el paseo bajo del Campo, resultando en las dos de los lados un declive muy suave, por dirijirse ambos por lo mas bajo de las dos faldas bajas del mismo monte.

De lo que resulta que los coches del muy digno Camo General y otros Señores que los tengan puedan quando gusten pasearse y dar buellas con mucha comodidad en los dos dichos puntos de reunion y en todo el contorno que abanza la carrera de su recinto: y asi mismo para las personas que gustaren hacer mayor ejercicio de andar seguidamente sin alejarse mucho de esta Ciudad.

Por cuyas circunstancias se lograria ser este paseo el mas completo y superior en lo general, por descubrirse (desde su altura) á largas distancias los montes y campos que rodean todo el orizonte: ysitam.te la harmonia perspectiva que forma el punto de vista mas agradable que tiene esta Ciudad por la parte que mira al Poniente

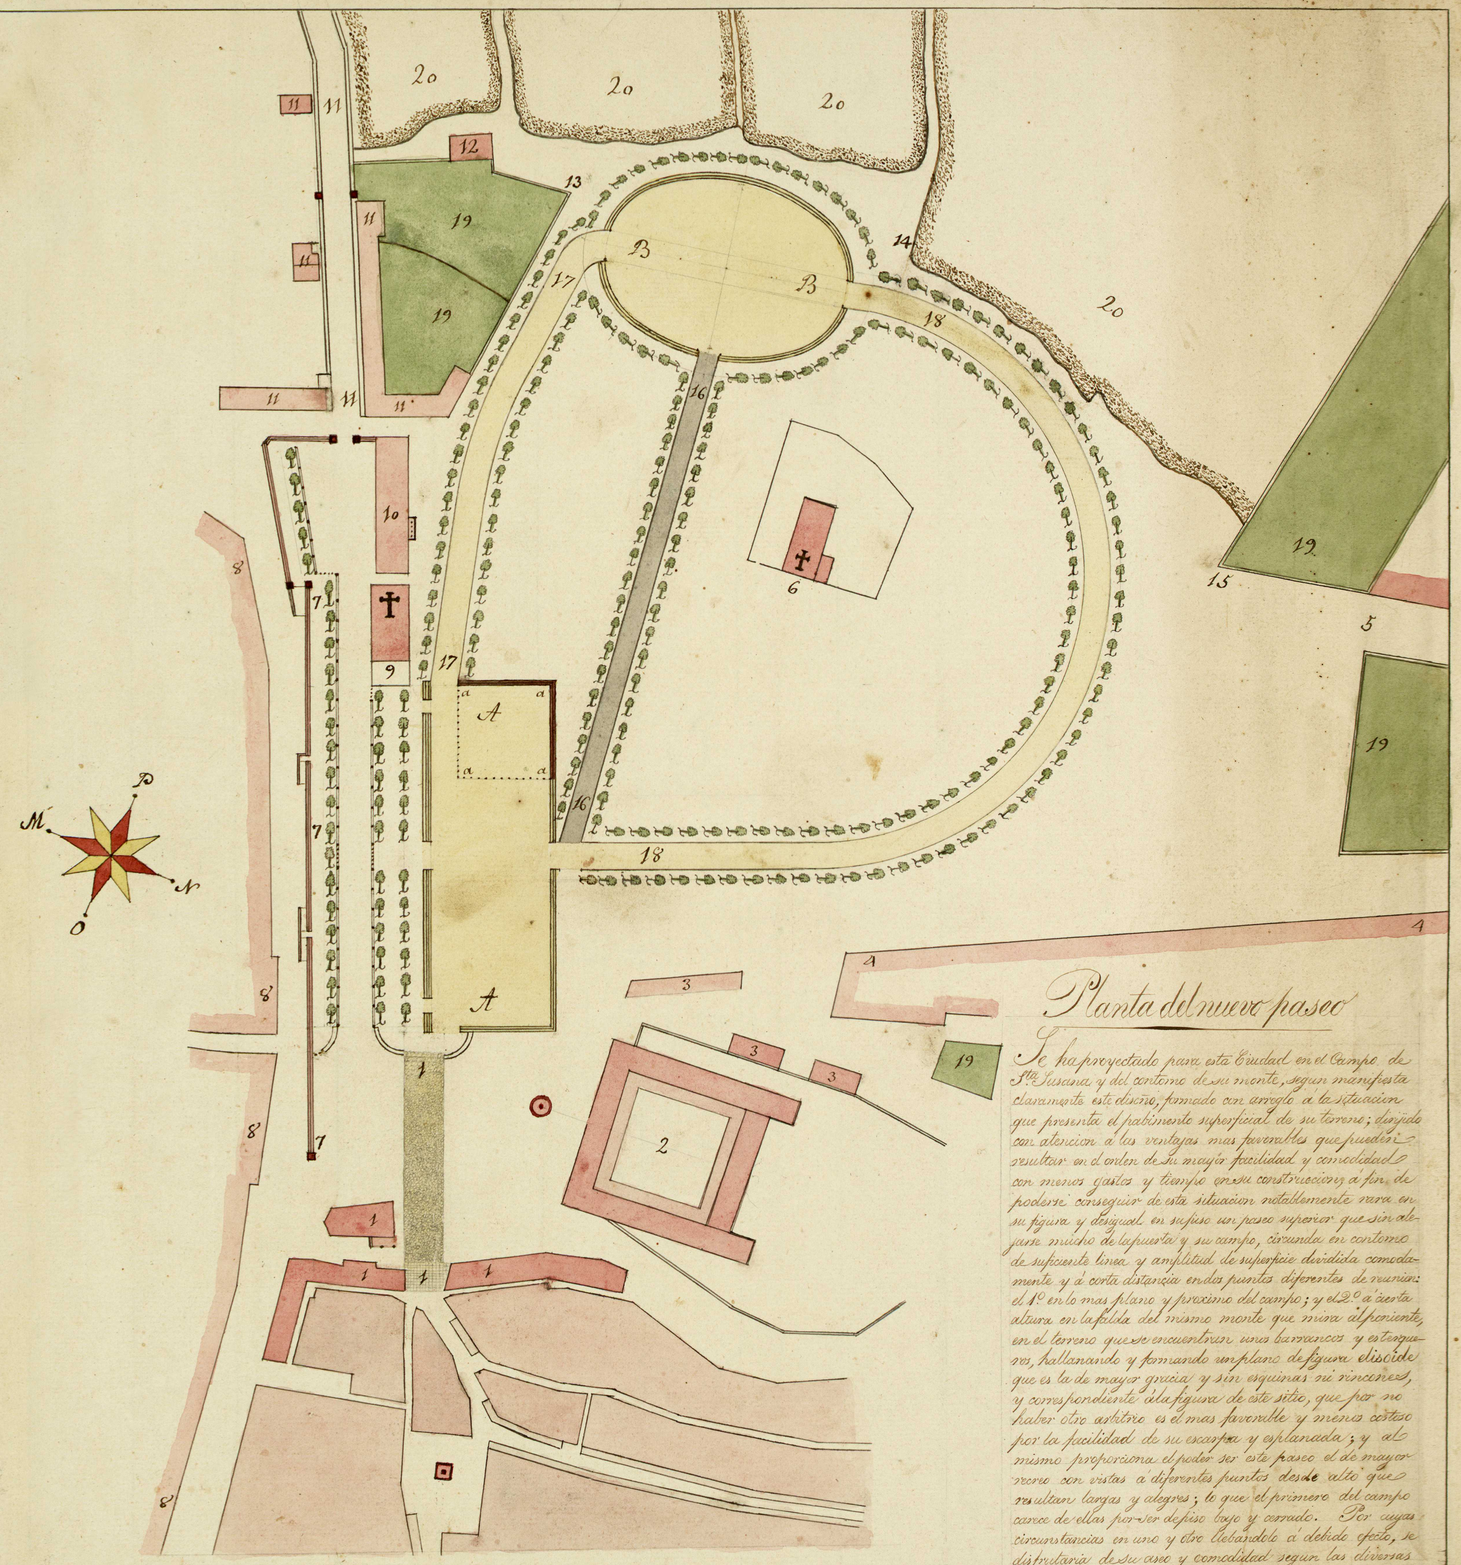

Escala de 300 Varas Castlla.

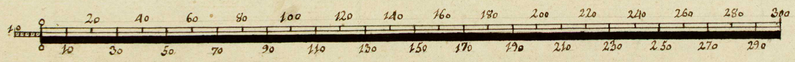

Planta del nuevo paseo

Se ha proyectado para esta Ciudad en el Campo de Sta Susana y del contorno de su monte, segun manifiesta claramente este diseño, formado con arreglo á la situacion que presenta el pabimento superficial de su terreno; dirijido con atencion á las ventajas mas favorables que pueden resultar en el orden de su mayor facilidad y comodidad con menos gastos y tiempo en su construccion; á fin de poderse conseguir de esta situacion notablemente rara en su figura y desigual en su piso un paseo superior que sin alejarse mucho de la puerta y su campo, circunda en contorno de suficiente linea y amplitud de superficie dividida comodamente y á corta distancia en dos puntos diferentes de reunion: el 1º en lo mas llano y proximo del campo; y el 2º á cierta altura en la falda del mismo monte que mira al poniente, en el terreno que se encuentran unos barrancos y estraguos, hallanado y formando un plano de figura elíptica que es la de mayor gracia y sin esquinas ni rincones, y correspondiente á la figura de este sitio, que por no haber otro arbitrio es el mas favorable y menos costoso por la facilidad de su escapa y esplanada; y al mismo proporciona el poder ser este paseo el de mayor recreo con vistas á diferentes puntos desde alto que resultan largas y alegres; lo que el primero del campo carece de ellas por ser de piso bajo y cerrado. Por cuyas circunstancias en uno y otro llebandole á debido efecto, se disfrutaria de su aseo y comodidad segun las diversas estaciones del año, y variedad de gustos.

Aunque se quiera ponderar el importe de esta clase util de obra considerada á su conclusion, nunca escederia atendiendo á su merito y demas circunstancias que se han manifestado, lo grande poder un paseo la Capital de Galicia; digno de quien sabiamente la manda.

Es copia original del plan qd este Individuo formó y entregó, con cita fecha y firma, al Exmo Sr. General, y se halla en su pedex y deliberaciones de su Exc.a la J.ta de Polic.a Arb.a. Santiago 11 de Julio de 1831.

Blas Galiano